Lucarne centrale :
voir détail D.4

Lucarnes latérales :
voir détail D.5

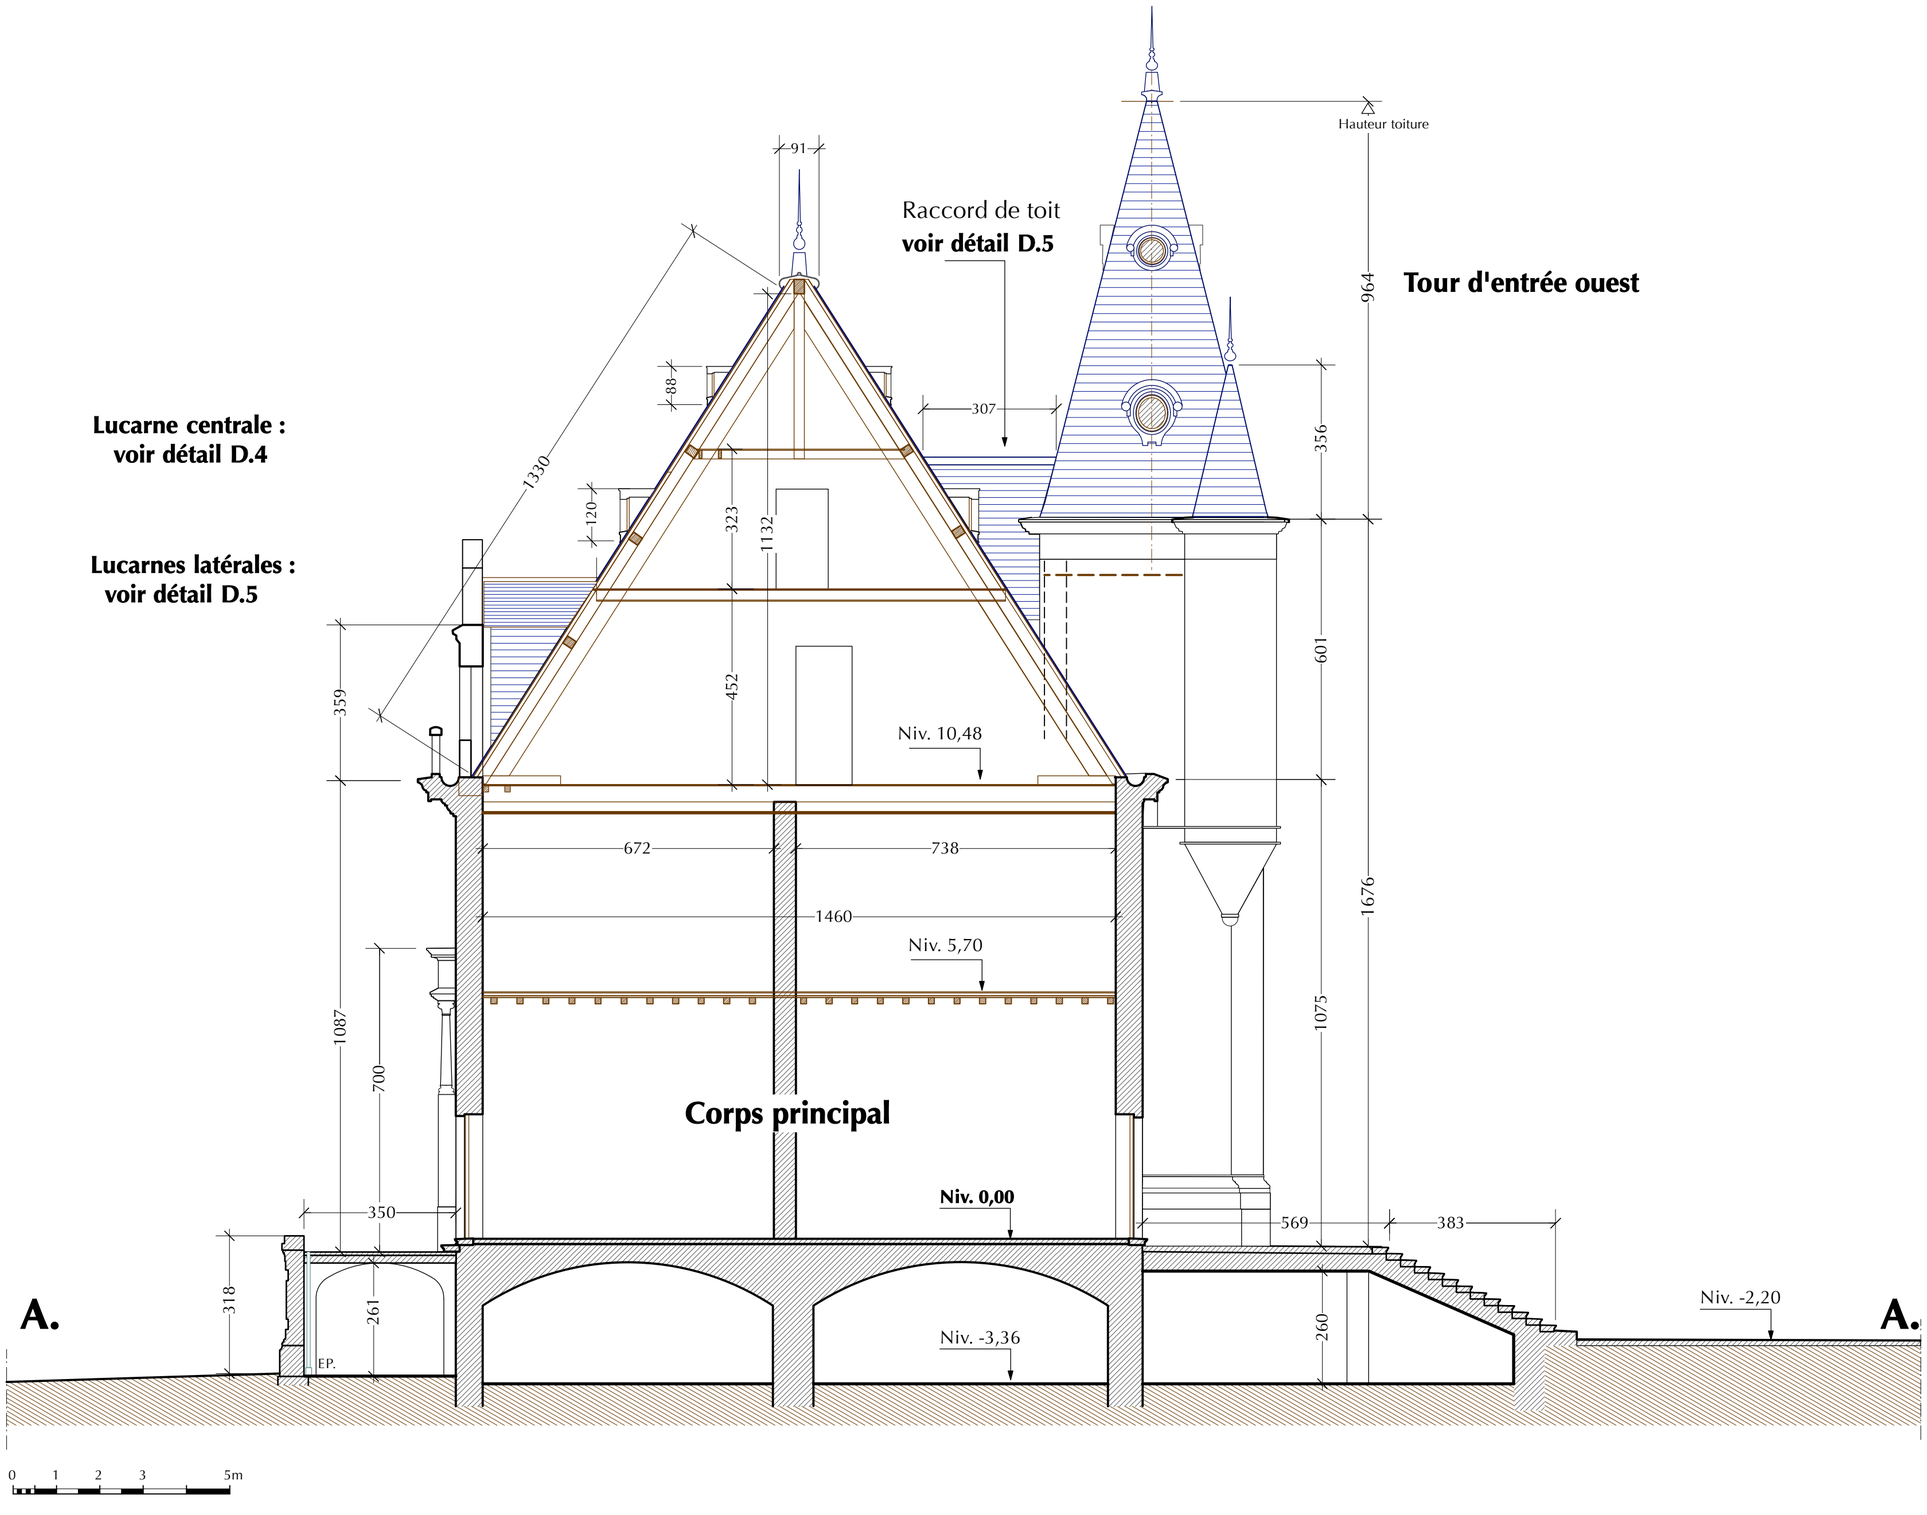

CENTRE HOSPITALIER DE ST-CYR
Rue Jean-Baptiste PERRET 69450 SAINT-CYR

CHÂTEAU PERRET

MISE EN SÉCURITÉ

DOSSIER DE CONSULTATION

D.C.E

COUPE AA.

PLAN. 5

Document du 29 Octobre 2015